

工事のお知らせ

令和元年度高速都心環状線橋梁修繕工事（東別院工区）



令和2年3月吉日
名古屋高速道路公社

早春の候、ますますご清栄のこととお喜び申し上げます。
平素より名古屋高速道路事業にご協力いただき厚くお礼を申し上げます。
この度、4月上旬より下図工事区間において、床版修繕工事を実施いたします。
皆様方には、何かとご不便をおかけしますが、ご理解ご協力のほどよろしく
お願いいたします。
なお、何かお気づきの点がございましたら、下記の連絡先までお問い合わせ
ください。


◎工事期間 令和2年4月上旬(予定)～令和4年12月中旬まで
全体工期

- ◎作業時間・作業内容
- 昼間 8:00 ~ 17:00 床版等修繕工事(足場内)
 - 9:00 ~ 17:00 足場設置・解体工事 (前津通のみ)
 - 夜間 22:00 ~ 翌日6:00 足場設置・解体工事 (大井町交差点)
(工事に伴い、市道の交通規制を行います。)
(前津通2車線のうち、1車線規制を行います。)
(規制中も通行は可能です。)

位置図

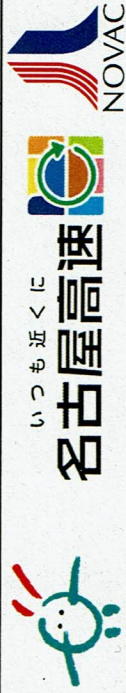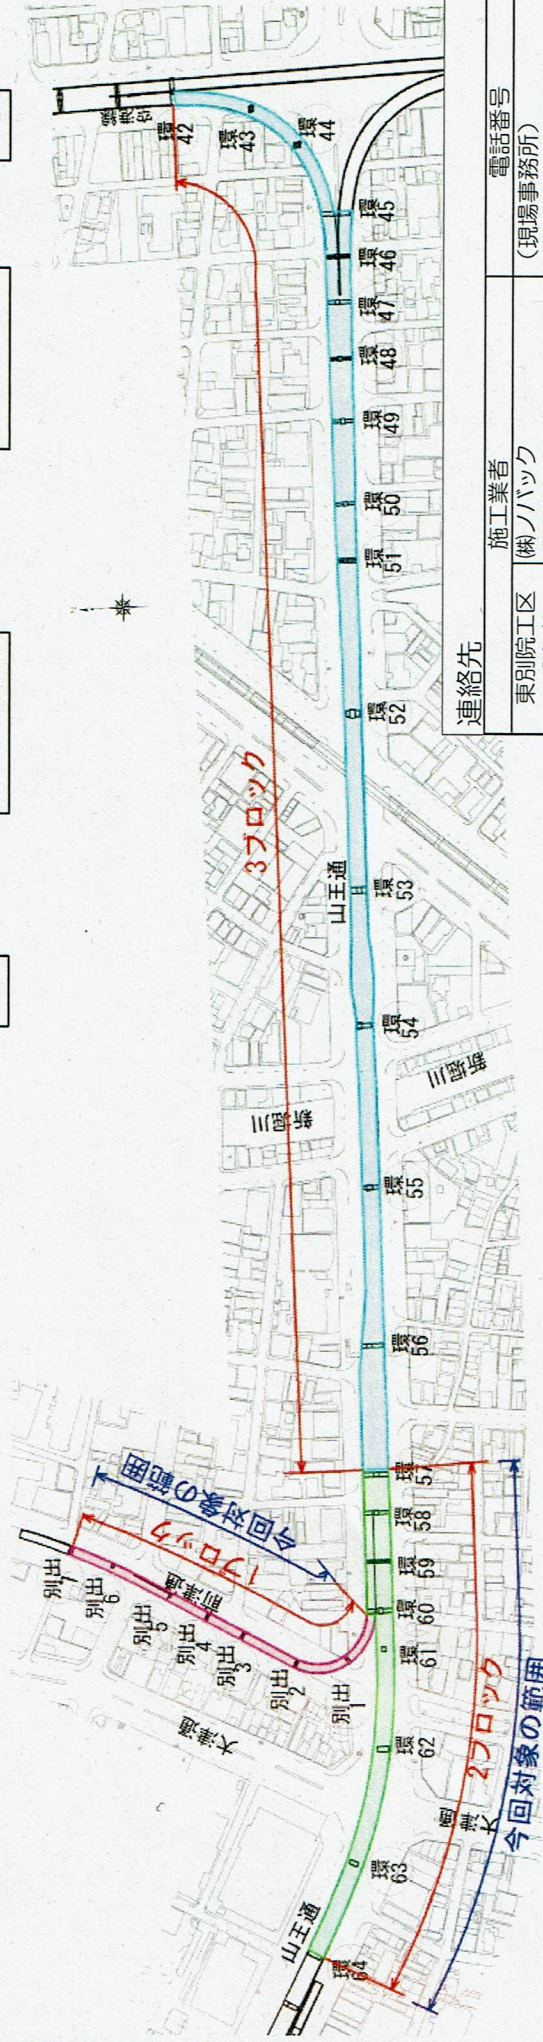

| 凡 例 | |
|-------|----------|
| | 足場設置・撤去工 |
| ——— | 床版補強・補修工 |
| ——— | 伸縮装置補修工 |
| ——— | 排水管取替工 |

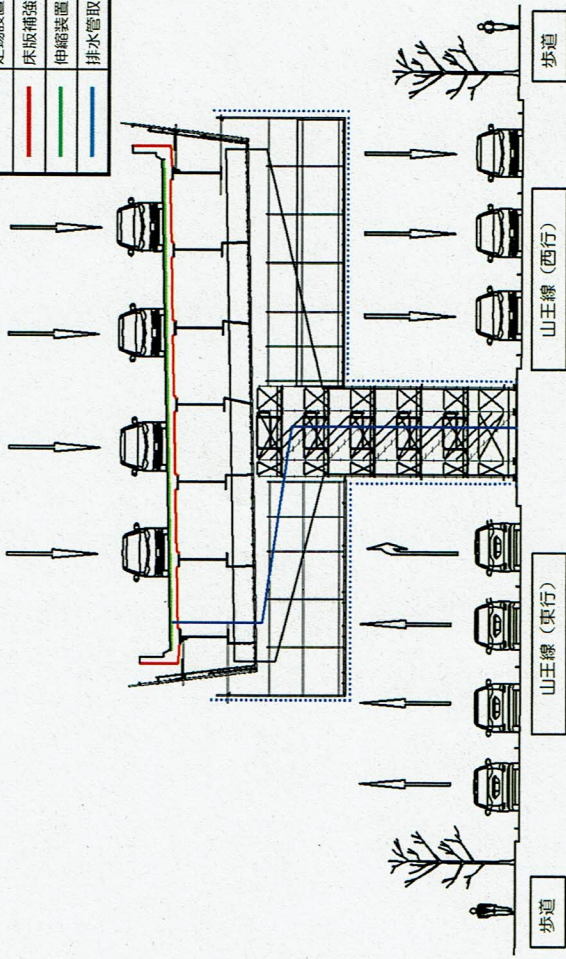

| 連絡先 | |
|--------------|-------------------------------------|
| 東別院工区 受注者 | 東別院工区 (株)ノバック |
| 発注者 | 現場責任者 福本 哲也 名古屋高速道路公社 整備部 工事課 |
| 施工業者 | 電話番号 (現場事務所) 052-211-8705 |
| 発注者 | 052-461-4410 |

施工順序：1ブロック⇒2ブロック⇒3ブロック